


# Схема планировочной организации земельного участка

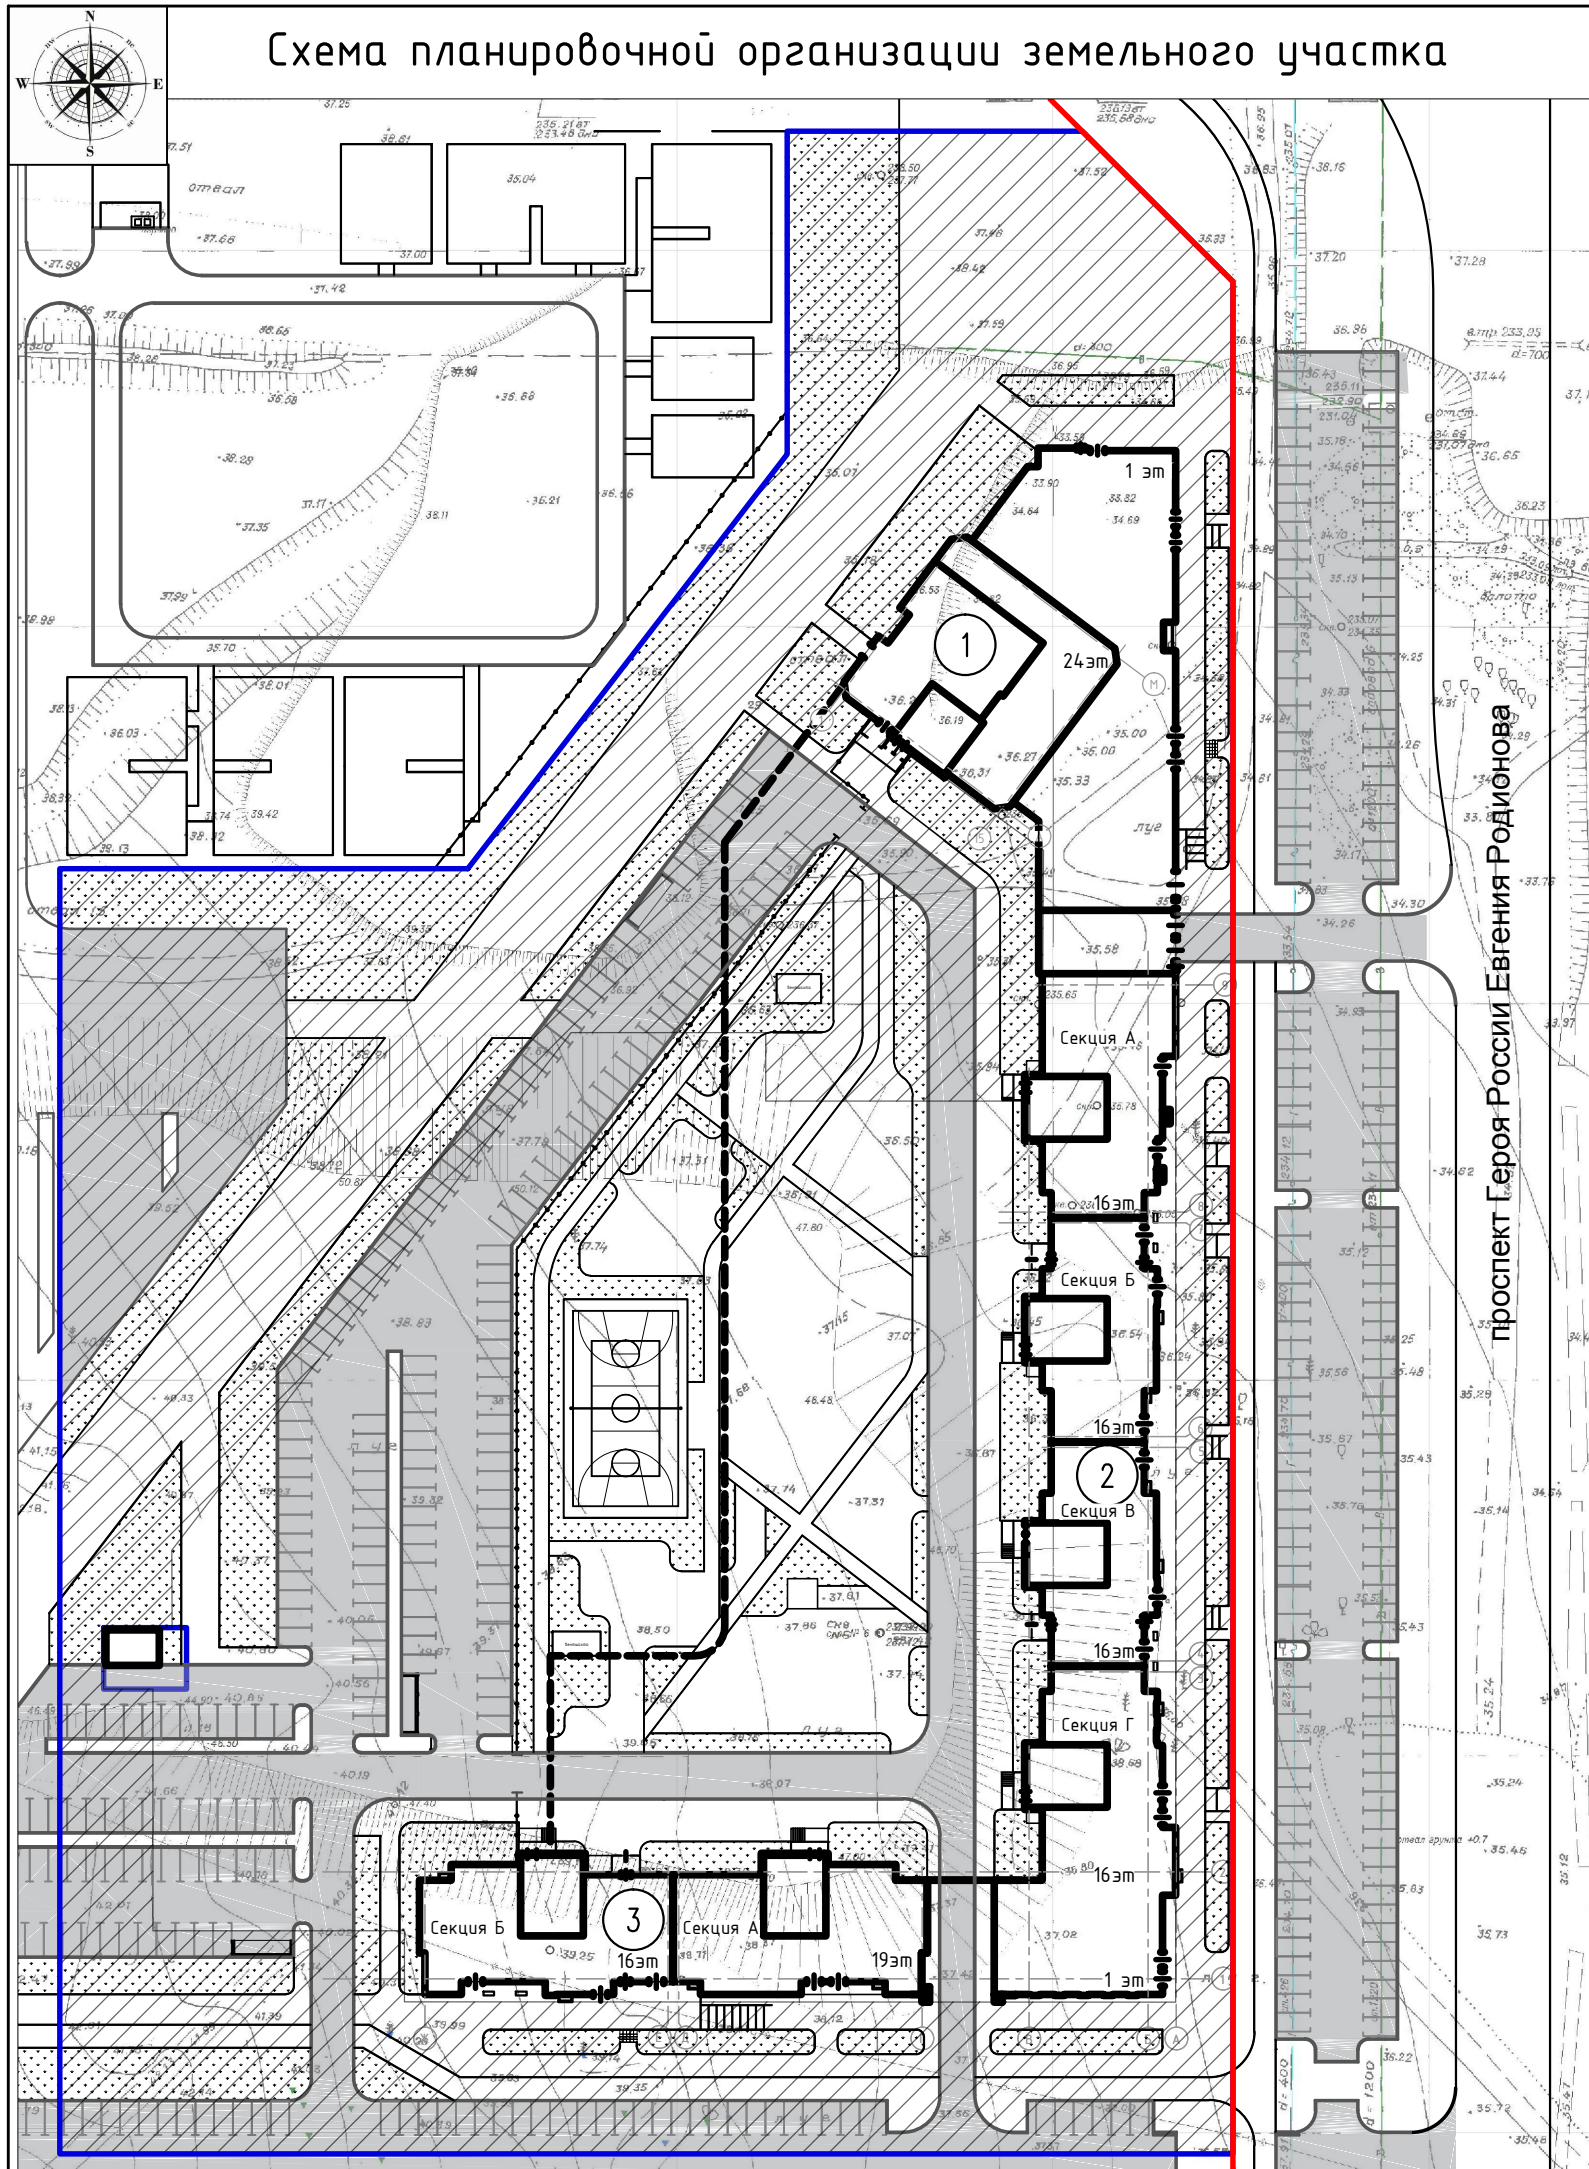

## Условные обозначения:

- Красная линия
- Граница участка
- — — — — Ограждение
- Газон
- Проезд
- Зона действия публичного сервитута

проспект Героя России Евгения Родионова

г. Челябинск, Центральный район						
Изм.	Нуч.	Лист	Индок.	Подпись	Дата	
Жилой дом №1 (стр.) со встроенно-пристроенными объектами социально-бытового обслуживания населения и объектами инженерной инфраструктуры и жилые дома №2-3 (стр.) со встроенно-пристроенными объектами социально-бытового обслуживания населения, подземной автостоянкой и объектами инженерной инфраструктуры в микрорайоне №20 жилого района Северо-Запада в Центральном районе г. Челябинска						
Схема планировочной организации земельного участка				Стадия	Лист	Листов
ГИП Лобанова ГАП Туболева Разработал Шумакова Проверил Туболева				П		
г. Челябинск				ООО "Легион-Проект"		