


# Схема планировочной организации земельного участка

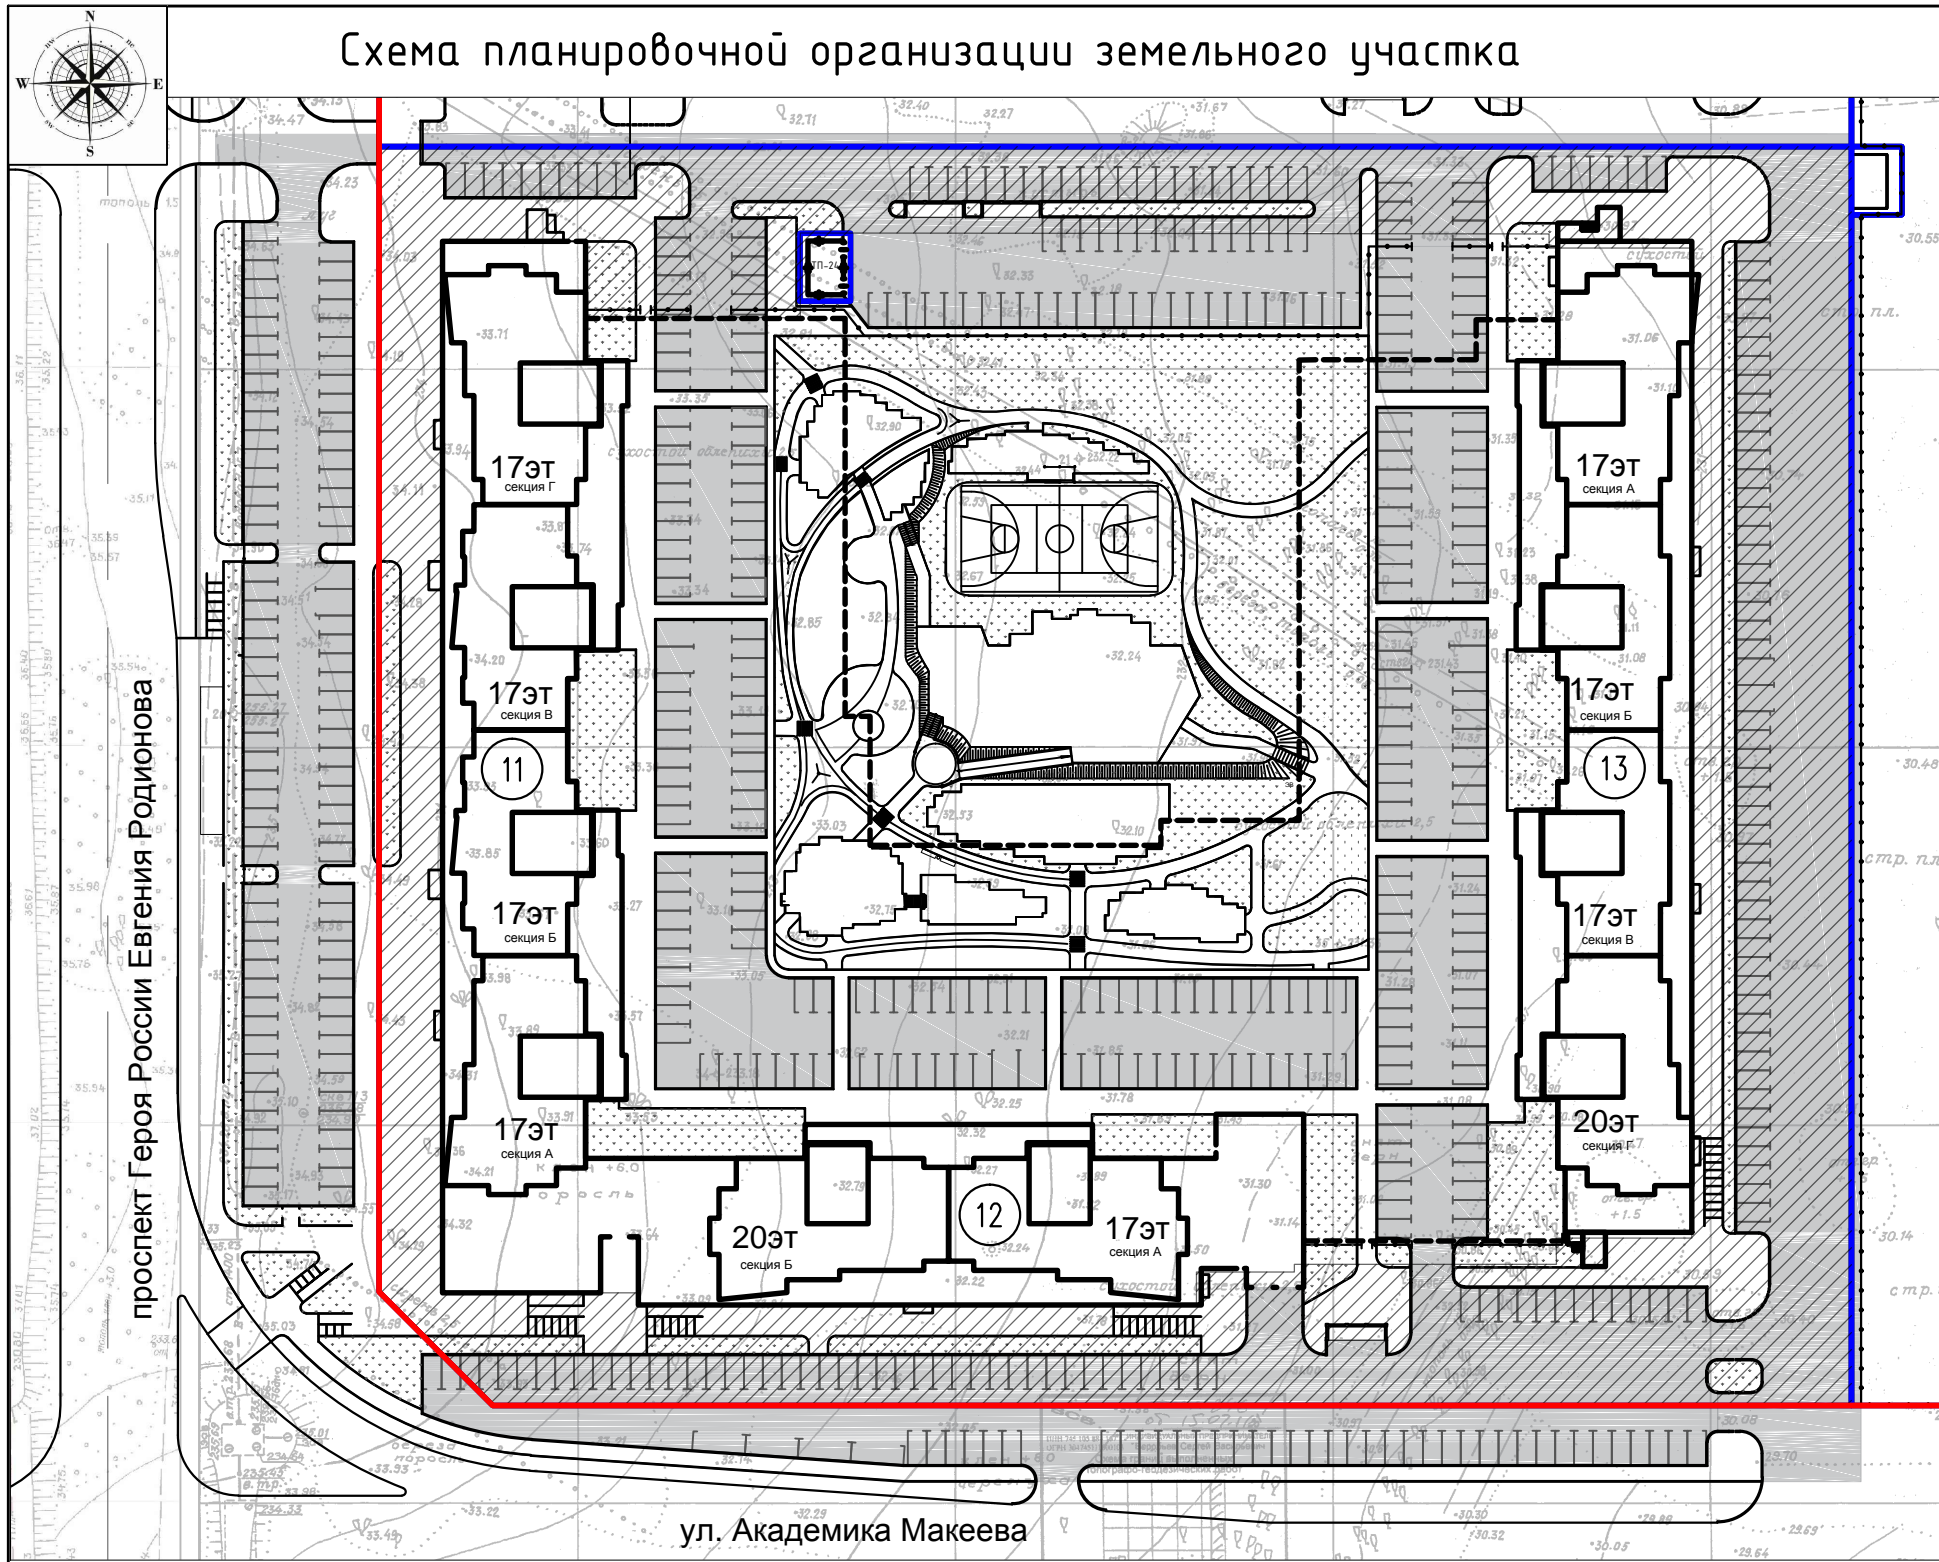

## Условные обозначения:

- Красная линия
- Граница участка
- Ограждение
- Газон
- Проезд
- Зона действия публичного сервитута

						г. Челябинск, Калининский район			
Изм.	Нуч.	Лист	Индок.	Подпись	Дата	Жилые дома №11-12 (стр.) со встроенно-пристроенными объектами социально-бытового обслуживания населения и жилой дом №13 (стр.) со встроенно-пристроенными объектами социально-бытового обслуживания населения и подземной автостоянкой на 327 м-м в микрорайоне №30 жилого района Северо-Запада в Калининском районе г. Челябинска	Стадия	Лист	Листов
ГИП		Кулакова							
ГАП		Латышев							
Рук. отд.		Туболева							
Разработал		Шумакова							
Проверил		Туболева				Схема планировочной организации земельного участка	г. Челябинск ООО "Легион-Проект"		
Н.контр.		Кулакова							