


Схема планировочной организации земельного участка

Жилые дома №4,5 (стр.) со встроенно-пристроенными объектами социально-бытового обслуживания населения и объектами инженерной инфраструктуры и жилые дома №6,7 (стр.) со встроенно-пристроенными объектами социально-бытового обслуживания населения, подземной автомобильной и объектами инженерной инфраструктуры в микрорайоне №20 жилого района Северо-Запада в Центральном районе г. Челябинска

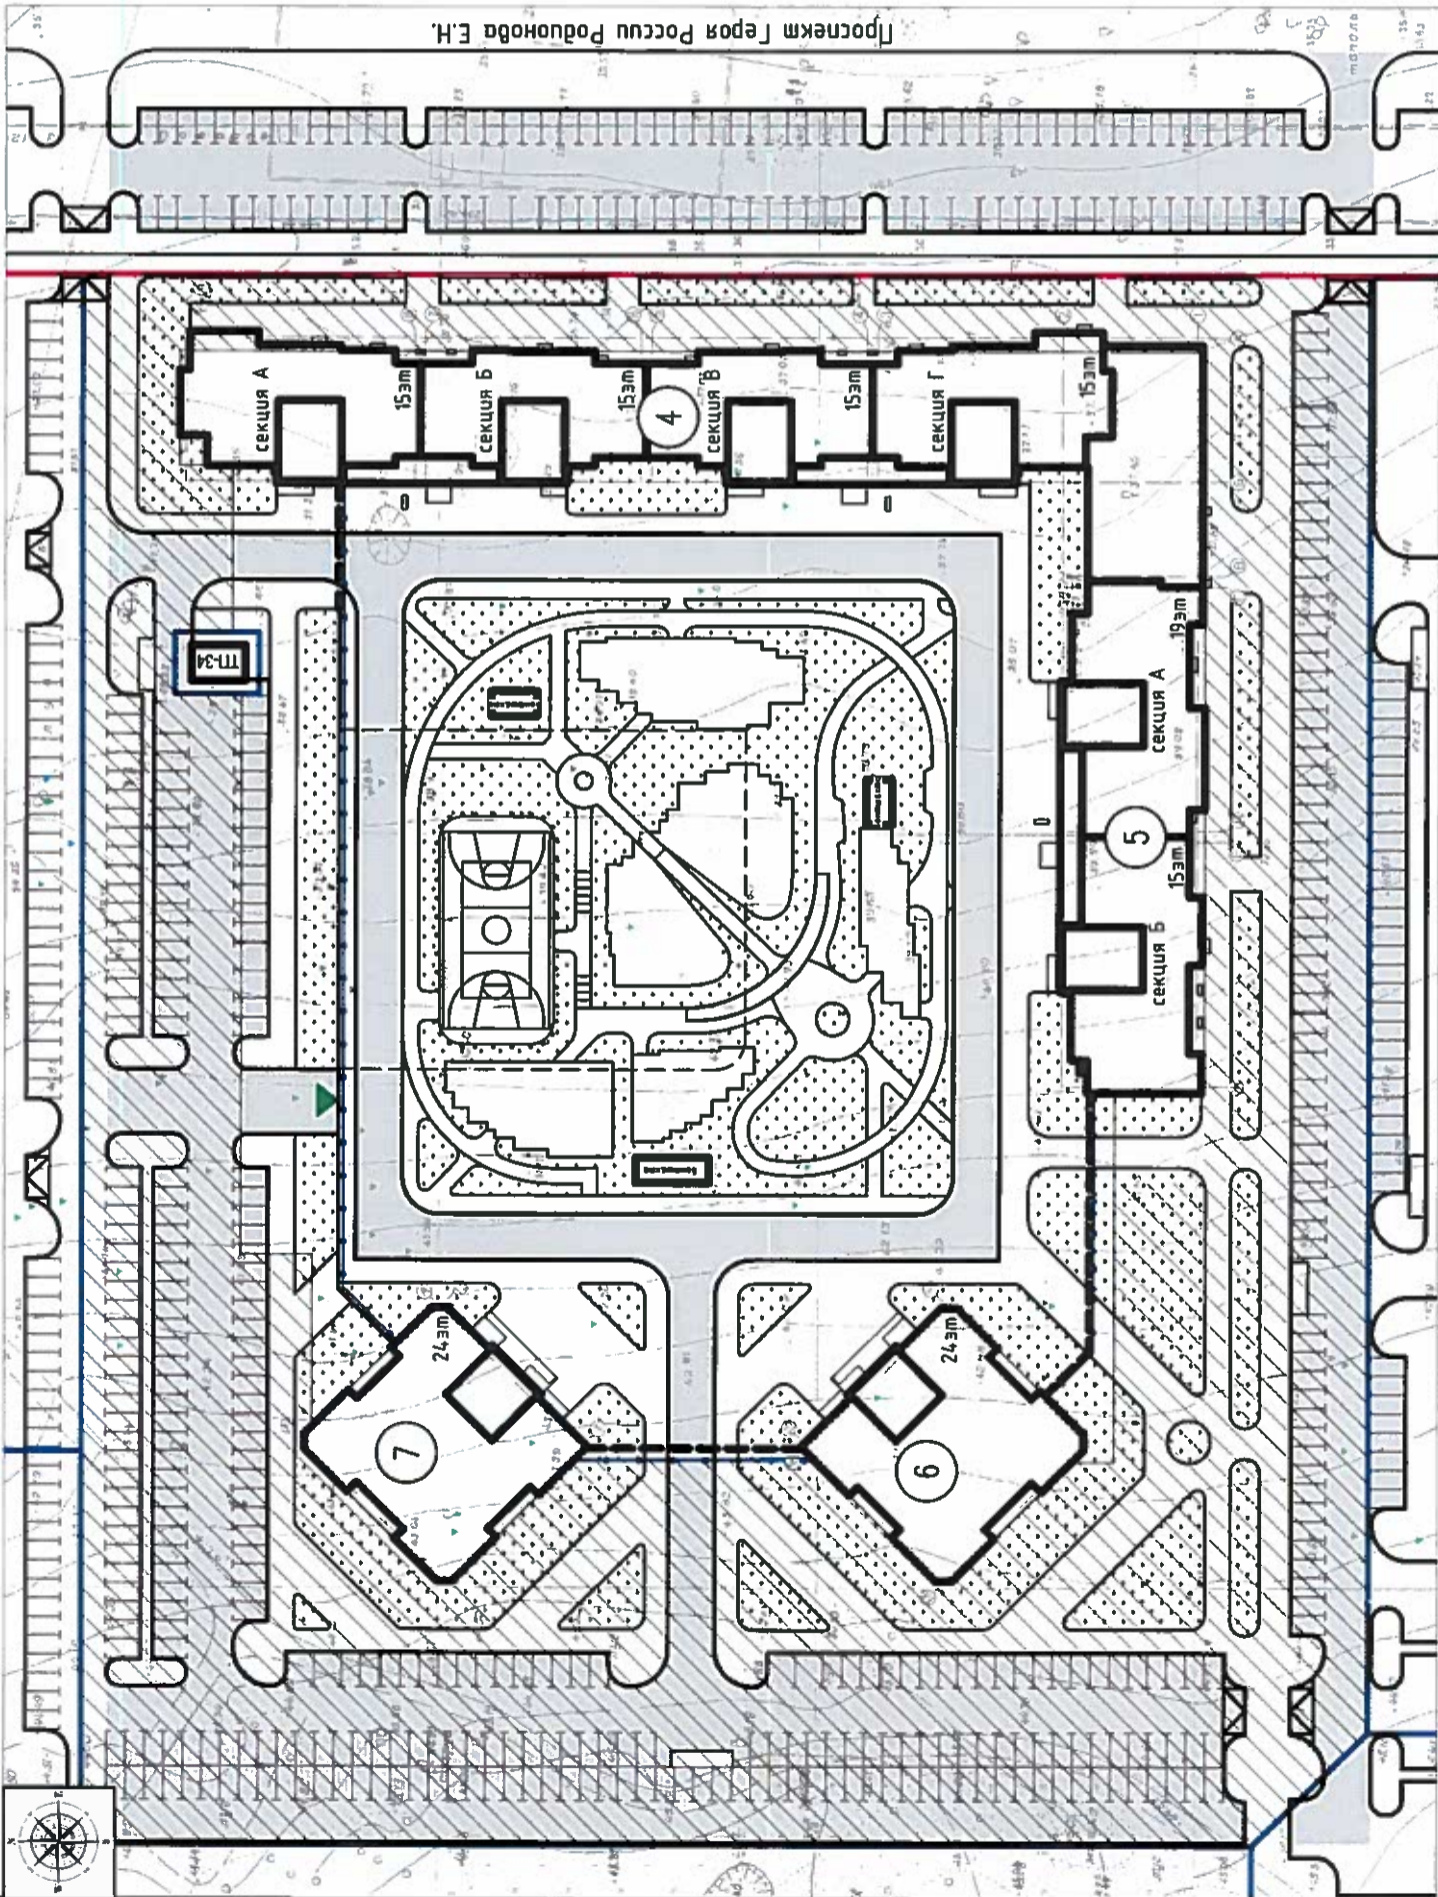

Изм.	Нуч.	Лист	Идок.	Подпись	Дата
ГИП	Кулакова				
ГАП	Пахомова				2021.07.18
Разработал	Шумакова				
Проверил	Пахомова				

г. Челябинск, Центральный район

Схема планировочной организации земельного участка. М 1:1000

г. Челябинск
ООО "Легион-Проект"

Листов