


Схема планировочной организации земельного участка. М 1:1000

Жилые дома №8, 9 (стр.) со встроенно-пристроенными объектами социально-бытового обслуживания населения и объектами инженерной инфраструктуры и жилой дом №10 (стр.) со встроенно-пристроенными объектами социально-бытового обслуживания населения, подземной автостоянкой и объектами инженерной инфраструктуры в микрорайоне №20 жилого района Северо-Запада

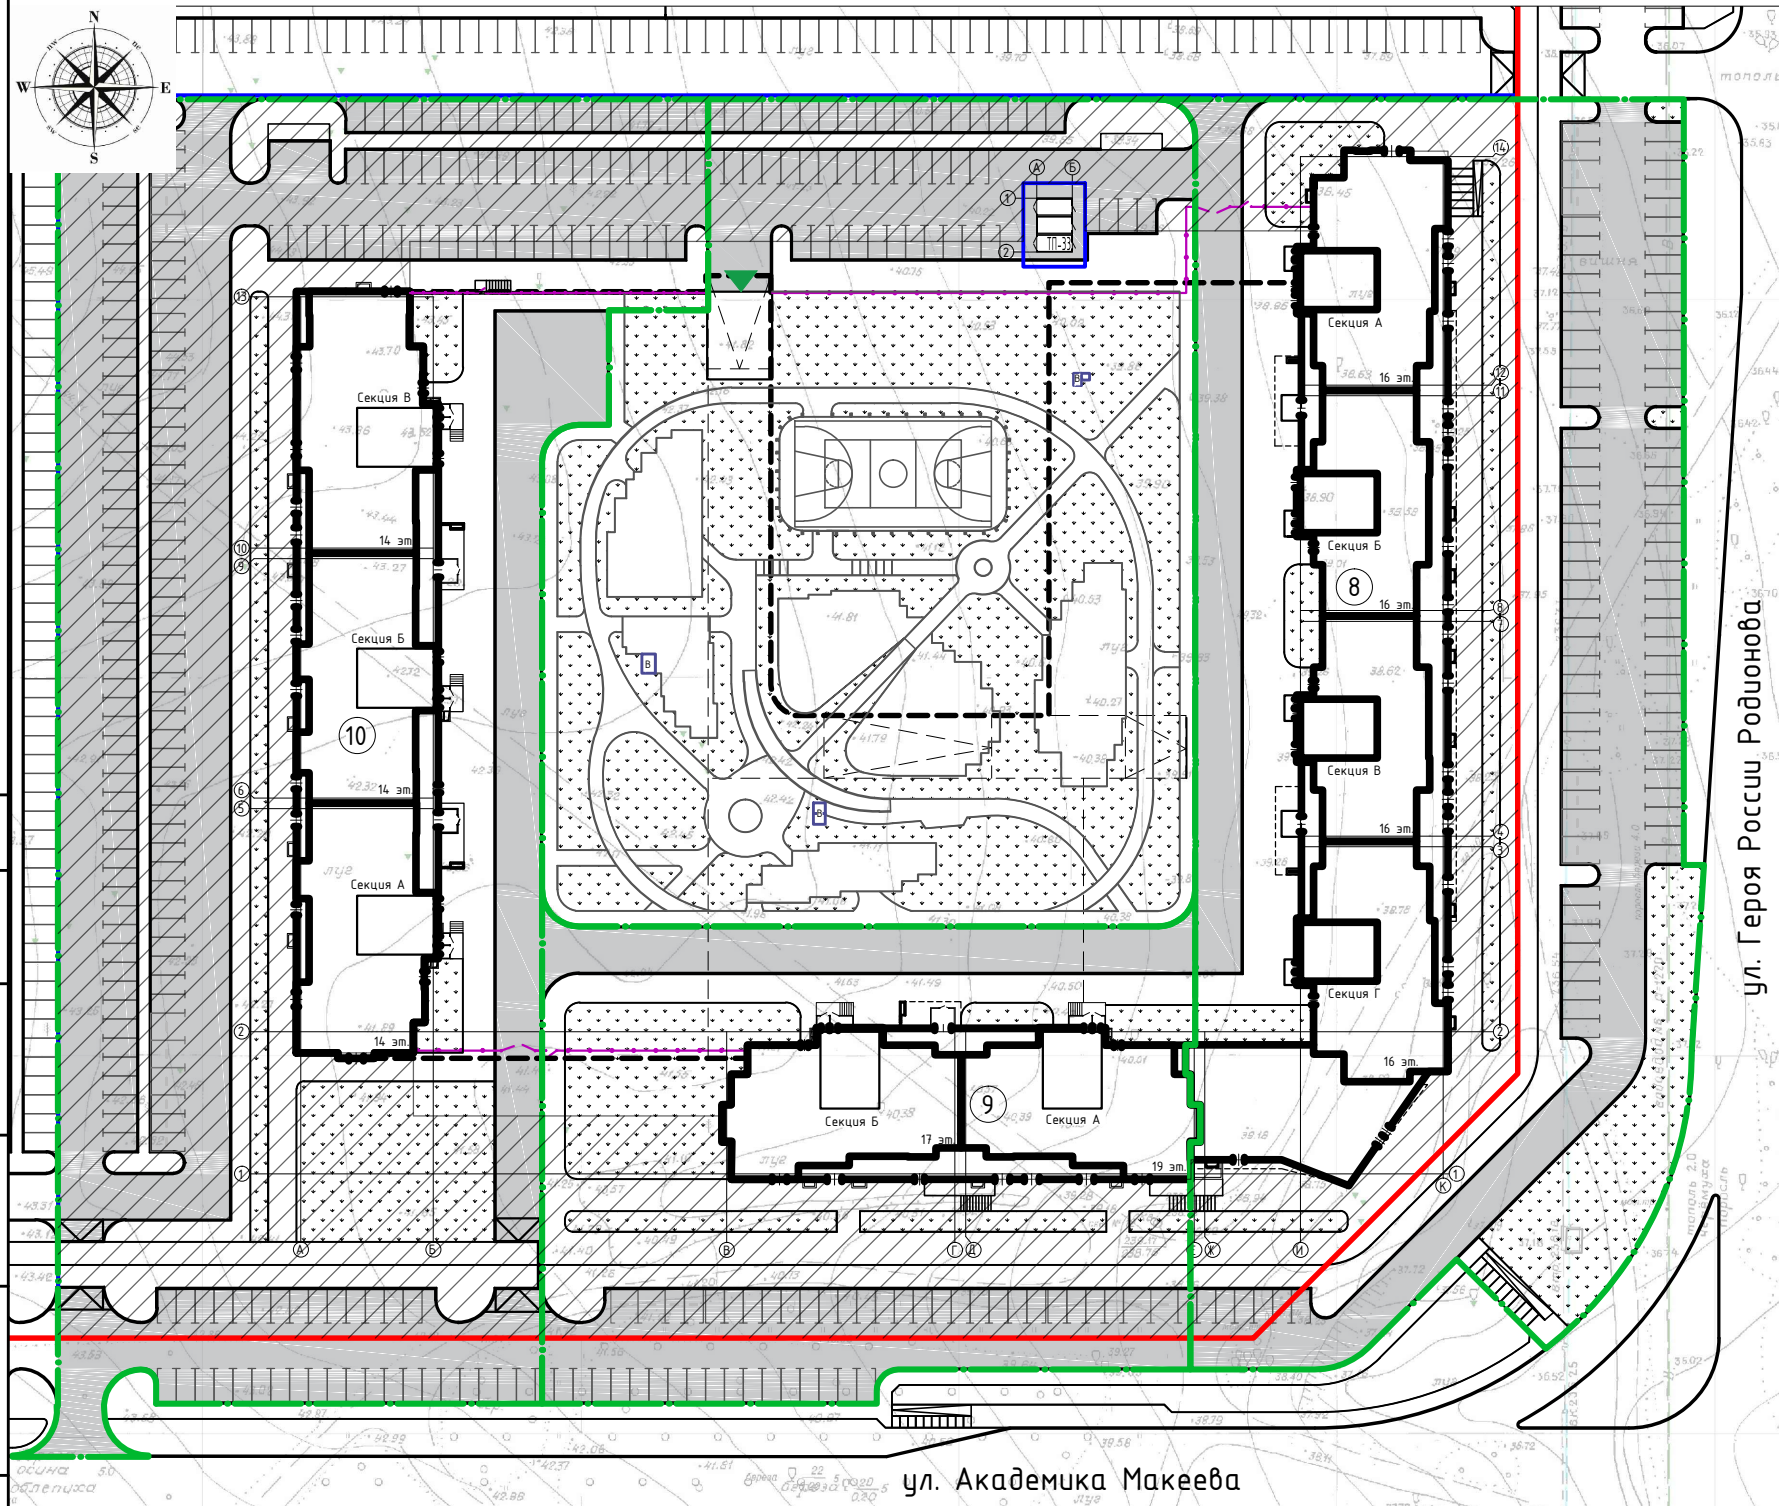

Условные обозначения:

- Граница благоустройства
- Граница участка
- Красная линия
- - - Ограждение
- - - Подземная автостоянка
- ▶ Въезд в подземную автостоянку
- Газон
- Проезд
- Зона действия публичного сервитута

Согласовано:	
Взам. инв. N	
Подп. и дата	
Инв. и подл.	

						г. Челябинск, Центральный район				
Изм.	Нуч.	Лист	Ндок.	Подпись	Дата	Жилые дома №8, 9 (стр.) со встроенно-пристроенными объектами социально-бытового обслуживания населения и объектами инженерной инфраструктуры и жилой дом №10 (стр.) со встроенно-пристроенными объектами социально-бытового обслуживания населения, подземной автостоянкой и объектами инженерной инфраструктуры в микрорайоне №20 жилого района Северо-Запада	Стадия	Лист	Листов	
ГИП		Качуренко					Схема планировочной организации земельного участка. М 1:1000	г. Челябинск ООО "Легион-Проект"		
ГАП		Пахомова								
Разработал		Шумакова								
Проверил		Латышев								